


Netzeinspeisung

Schaltplan-NA-Schutz-160A-250A-Schalter 4polige-Variante

		Datum	14.03.2013	 Im Gewerbepark 1 58579 Schalksmühle Telefon: 0 23 55 / 892-155 Günther Spelsberg GmbH + Co. KG Telefax: 0 23 55 / 892-299				Projekt: GNA-Typen-Spelsberg			=
		Bearb.	ASm					Projekt Nr. : TVE-ASm-12			Blatt «X»
		Gepr.						Zeichnung Nr. : 20121892			van 2 Bl.
Zustand	Anderung	Datum	Name	Norm	Urspr.	4.04.2012	Ers. f.	Ers. d.	Schaltungsunterlagen		

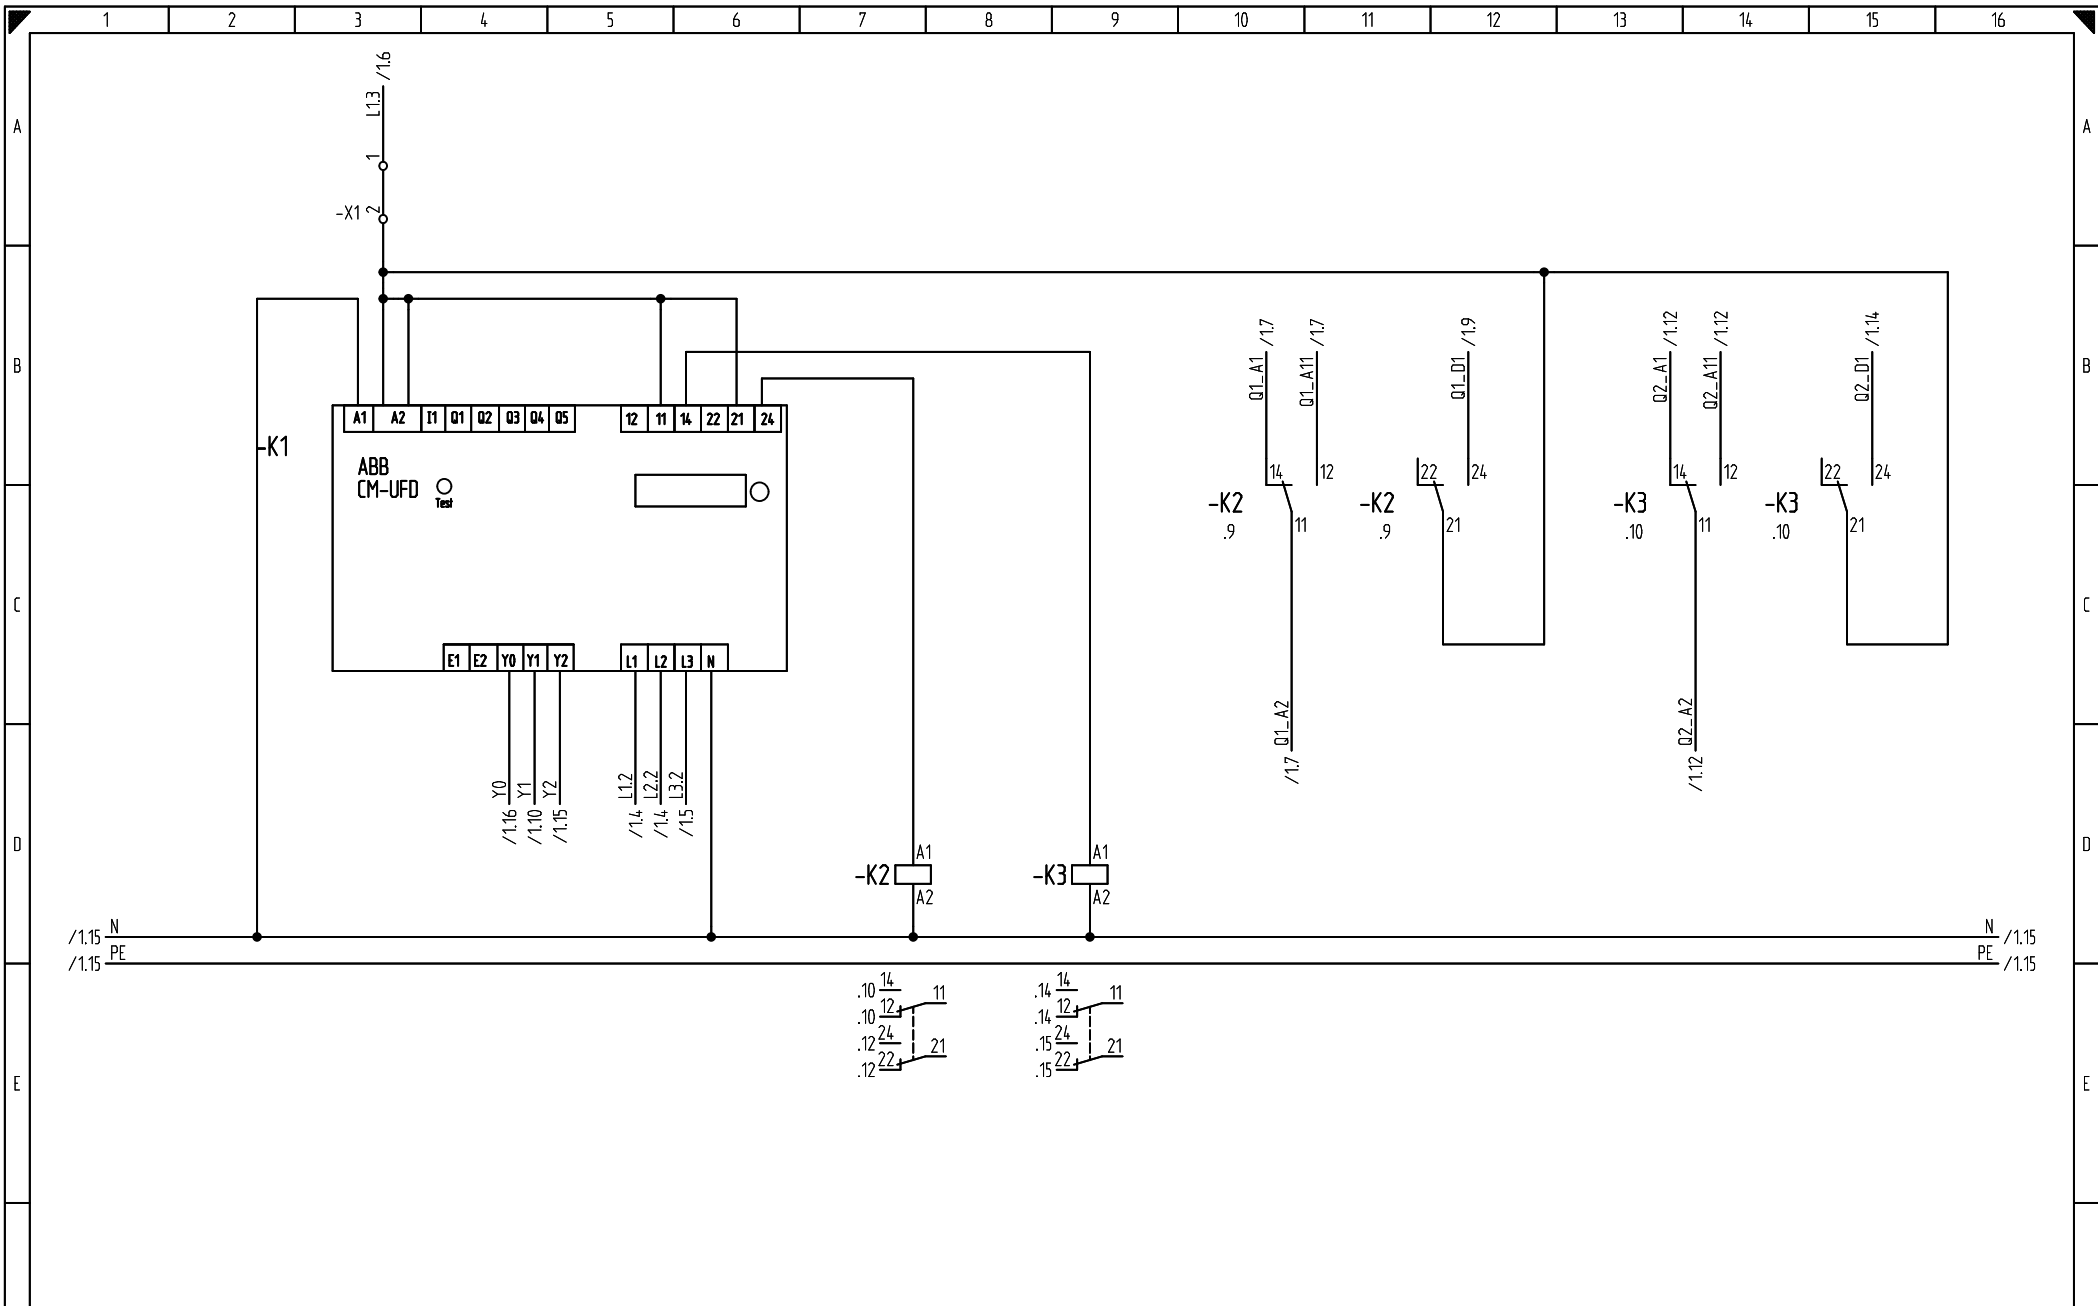

		Datum 14.03.2013		Im Gewerbepark 1 58579 Schalksmühle Telefon: 0 23 55 / 892-155 Günther Spelsberg GmbH + Co. KG Telefax: 0 23 55 / 892-299		Projekt: GNA-Typen-Spelsberg				=	
		Bearb. ASm				Projekt Nr. : TVE-ASm-12				Blatt 2	
		Gepr.				Zeichnung Nr. : 20121892				von 2 Bl.	
Zustand	Änderung	Datum	Name	Norm	Urspr. 4.04.2012	Ers. f.	Ers. d.	Schaltungsunterlagen			