


Netzeinspeisung

Schaltplan-NA-Schutz-Schütz-4polige-Variante

		Datum	06.03.2013		Im Gewerbepark 1 58579 Schalksmühle Telefon: 0 23 55 / 892-155 Günther Spelsberg GmbH + Co. KG Telefax: 0 23 55 / 892-299		Projekt: GNA-Typen-Spelsberg			=
		Bearb.	ASM				Projekt Nr.: TVE-ASm-12			Blatt «X»
		Gepr.					Zeichnung Nr.: 20121892			von 2 Bl.
Zustand	Anderung	Datum	Name	Norm	Urspr.	4.04.2012	Ers. f.	Ers. d.	Schaltungsunterlagen	

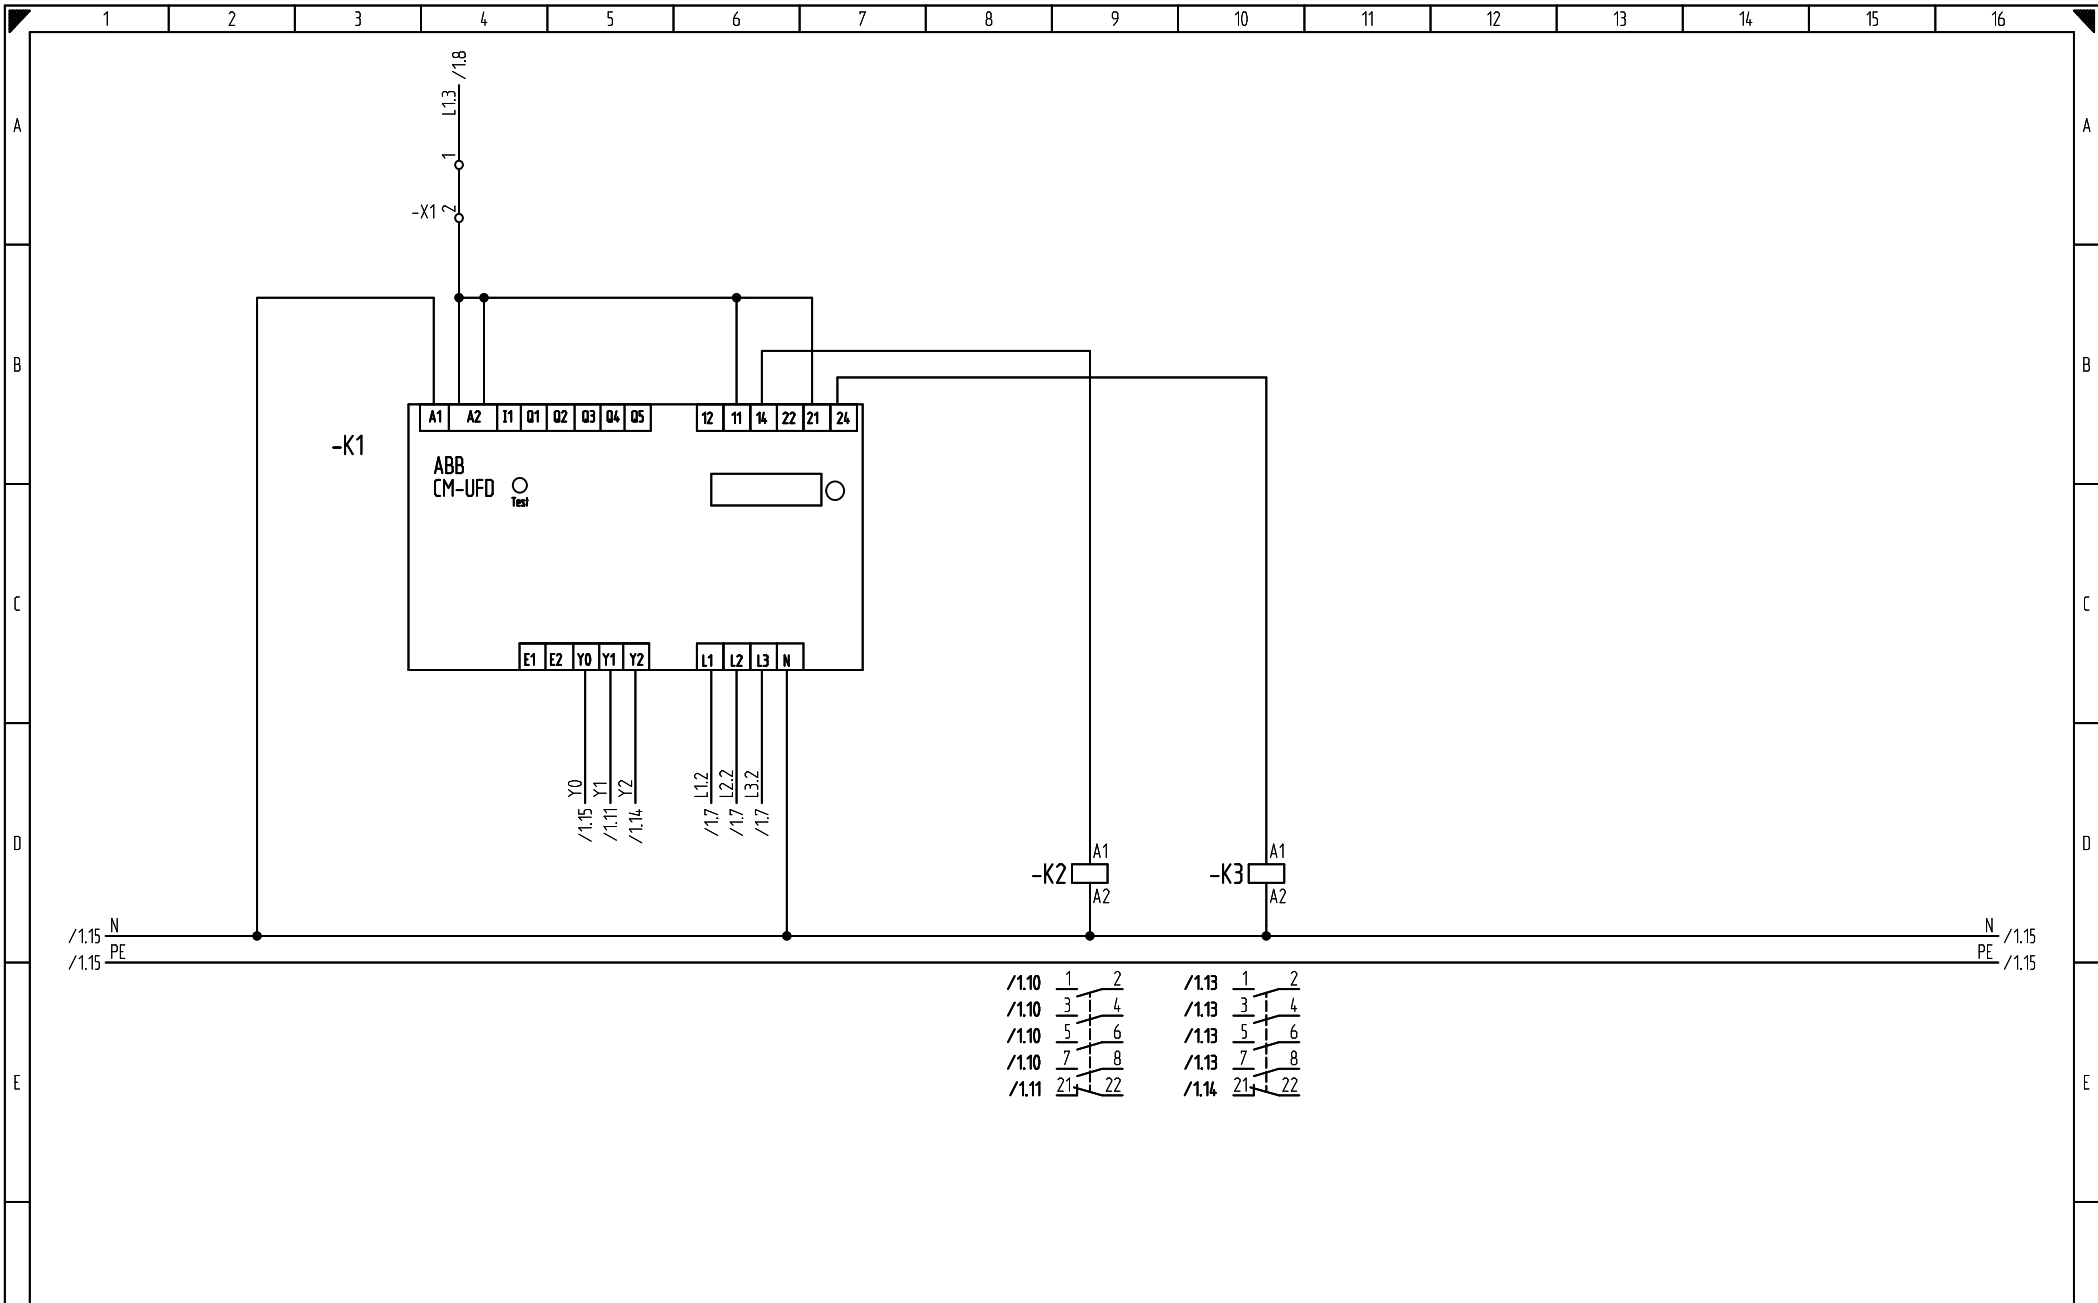

		Datum 06.03.2013		Im Gewerbepark 1 58579 Schalksmühle Telefon: 0 23 55 / 892-155 Günther Spelsberg GmbH + Co. KG Telefax: 0 23 55 / 892-299		Projekt: GNA-Typen-Spelsberg		=	
		Bearb. ASm				Projekt Nr. : TVE-ASm-12		Blatt 2	
		Gepr.		Urspr. 4.04.2012		Ers. f.		Schaltungsunterlagen	
Zustand	Anderung	Datum	Name	Norm	Urspr.	Ers. f.	Ers. d.	Zeichnung Nr. : 20121892	
1	2	3	4	5	6	7	8	9	10
11	12	13	14	15	16	von 2 Bl.			